

АВТОНОМНАЯ НЕКОММЕРЧЕСКАЯ
ОРГАНИЗАЦИЯ «АГЕНТСТВО РАЗВИТИЯ
ПРОФЕССИОНАЛЬНОГО МАСТЕРСТВА
(ВОРЛДСКИЛЛС РОССИЯ)»




ПЛАН ЗАСТРОЙКИ КОМПЕТЕНЦИИ

«ПРЕДПРИНИМАТЕЛЬСТВО»




442 ауд. Комната главного эксперта

441 ауд. Рабочая площадка конкурсантов

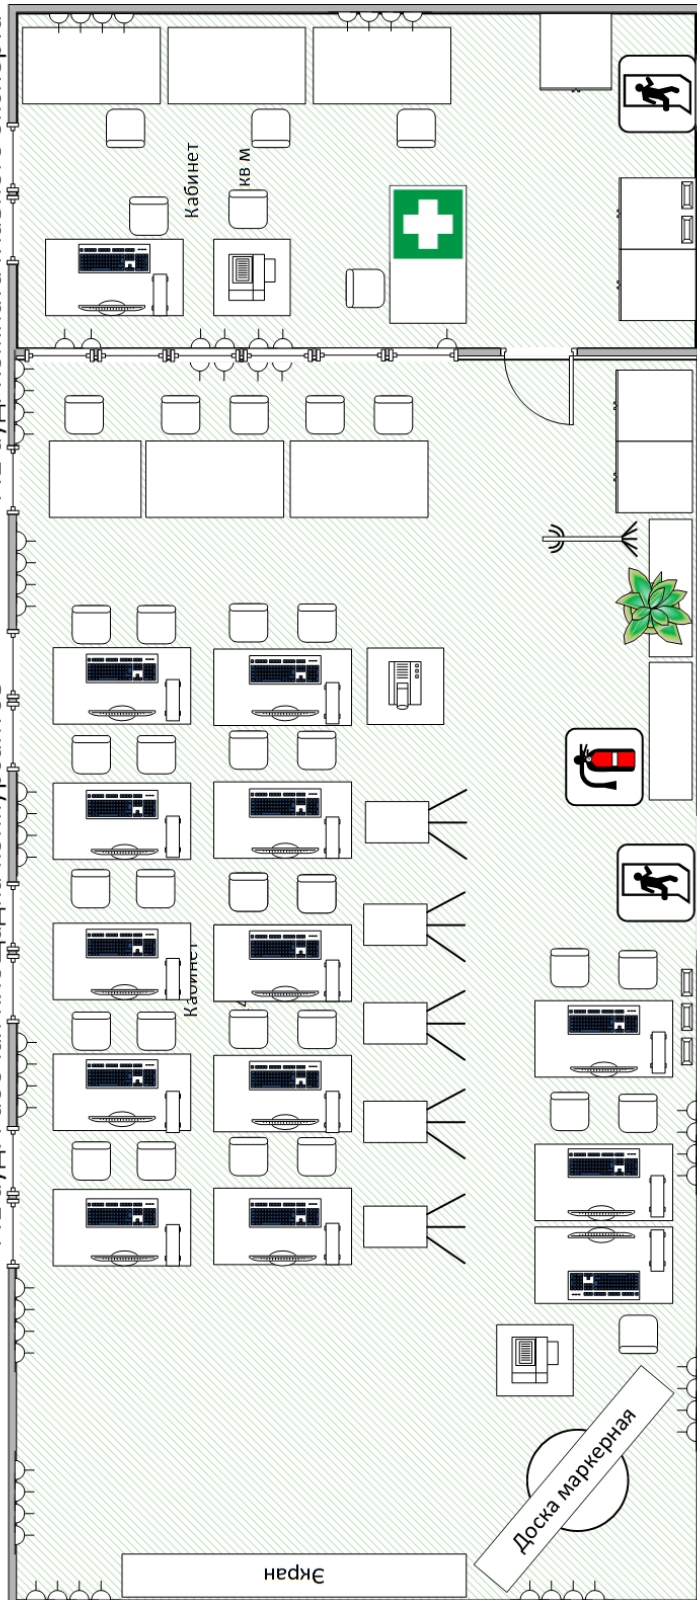


- Монитор
- Клавиатура
- Сист. блок ПК
- Растение
- Флипп чарт
- Принтер
- Горячая вода (Чайник)
- Штепсельная розетка 220В
- Выключатели освещения
- Входные двери
- Огнетушитель
- Проектор
- шкаф
- Вешалка
- Горячая вода (Чайник)
- Шкаф
- Шкаф
- Входная Дверь
- Горячая вода (Чайник)
- Штепсельная розетка 220В
- Аптечка
- Аптечка
- Принтер Ч.-Б.
- Аптечка


440 ауд. Брифинг-зона

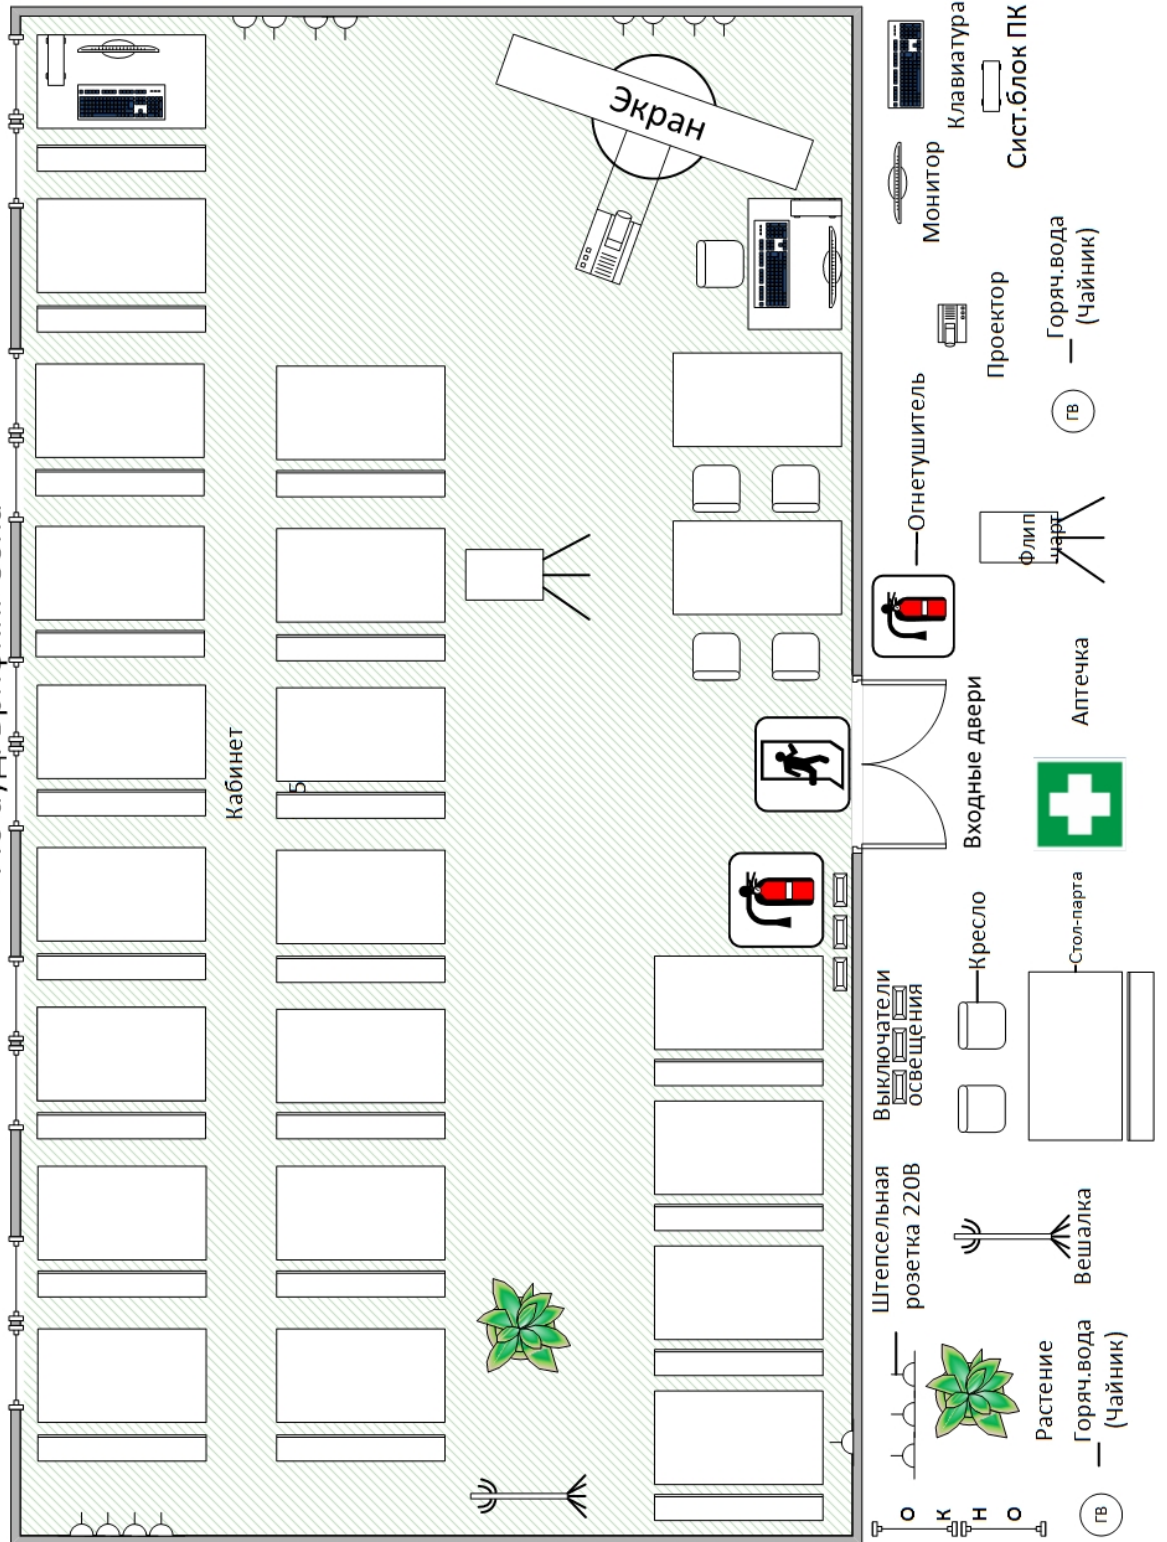

412 ауд. Комната конкурсантов

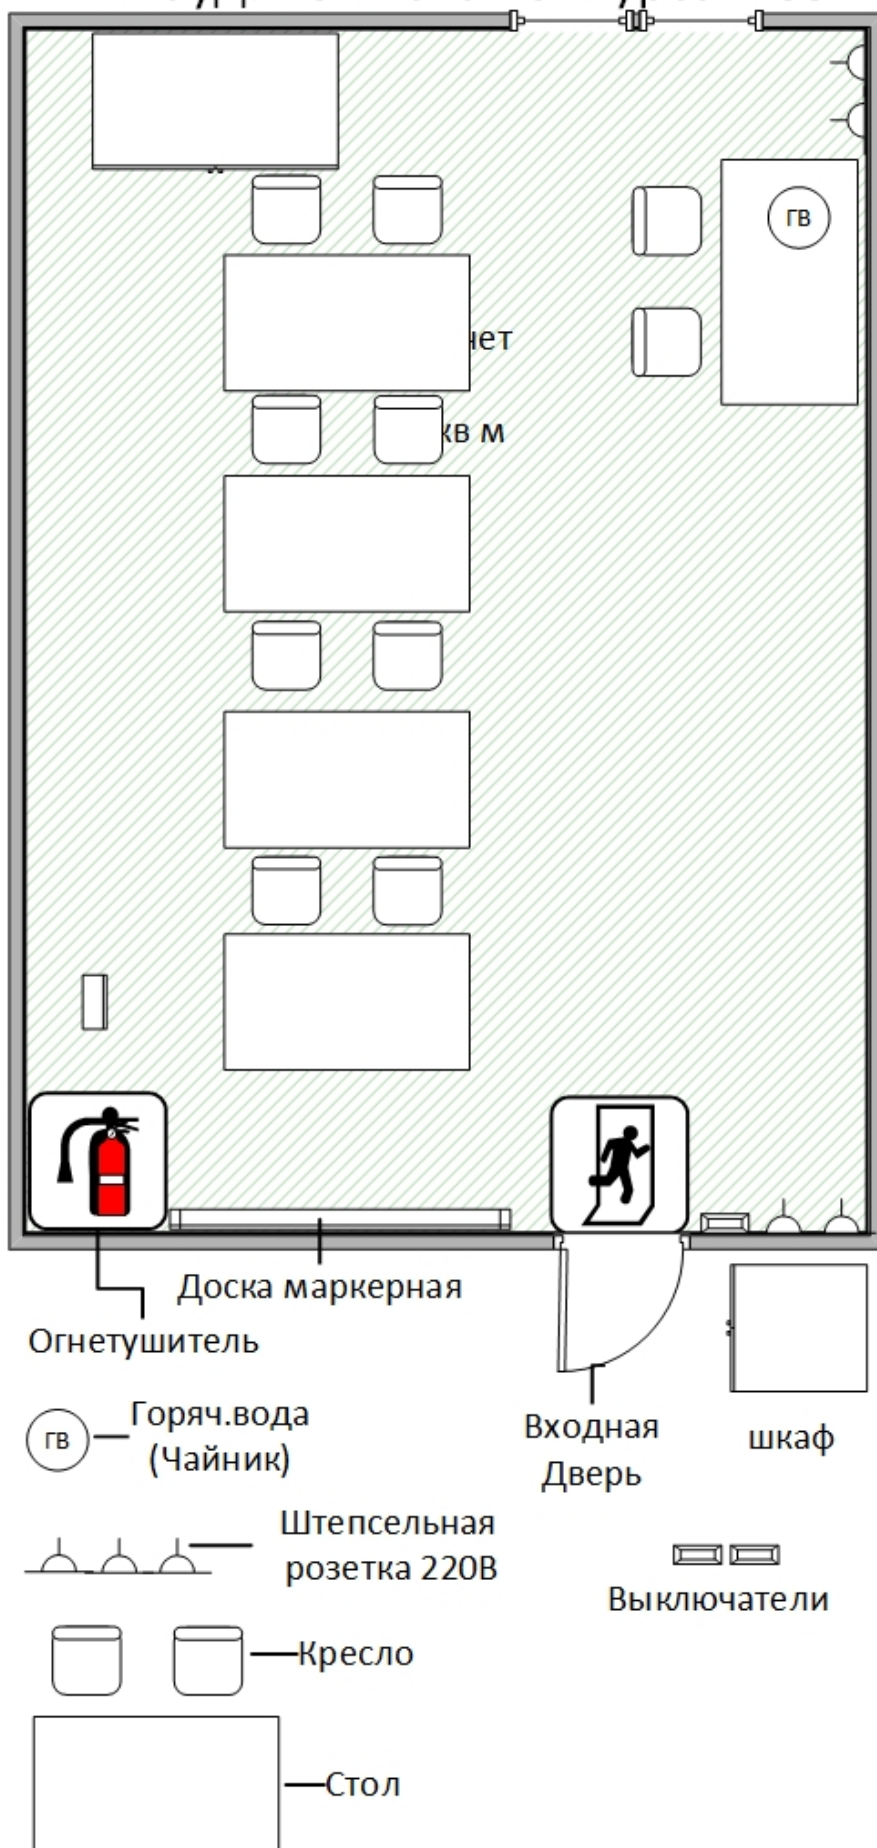

409 ауд. Комната экспертов

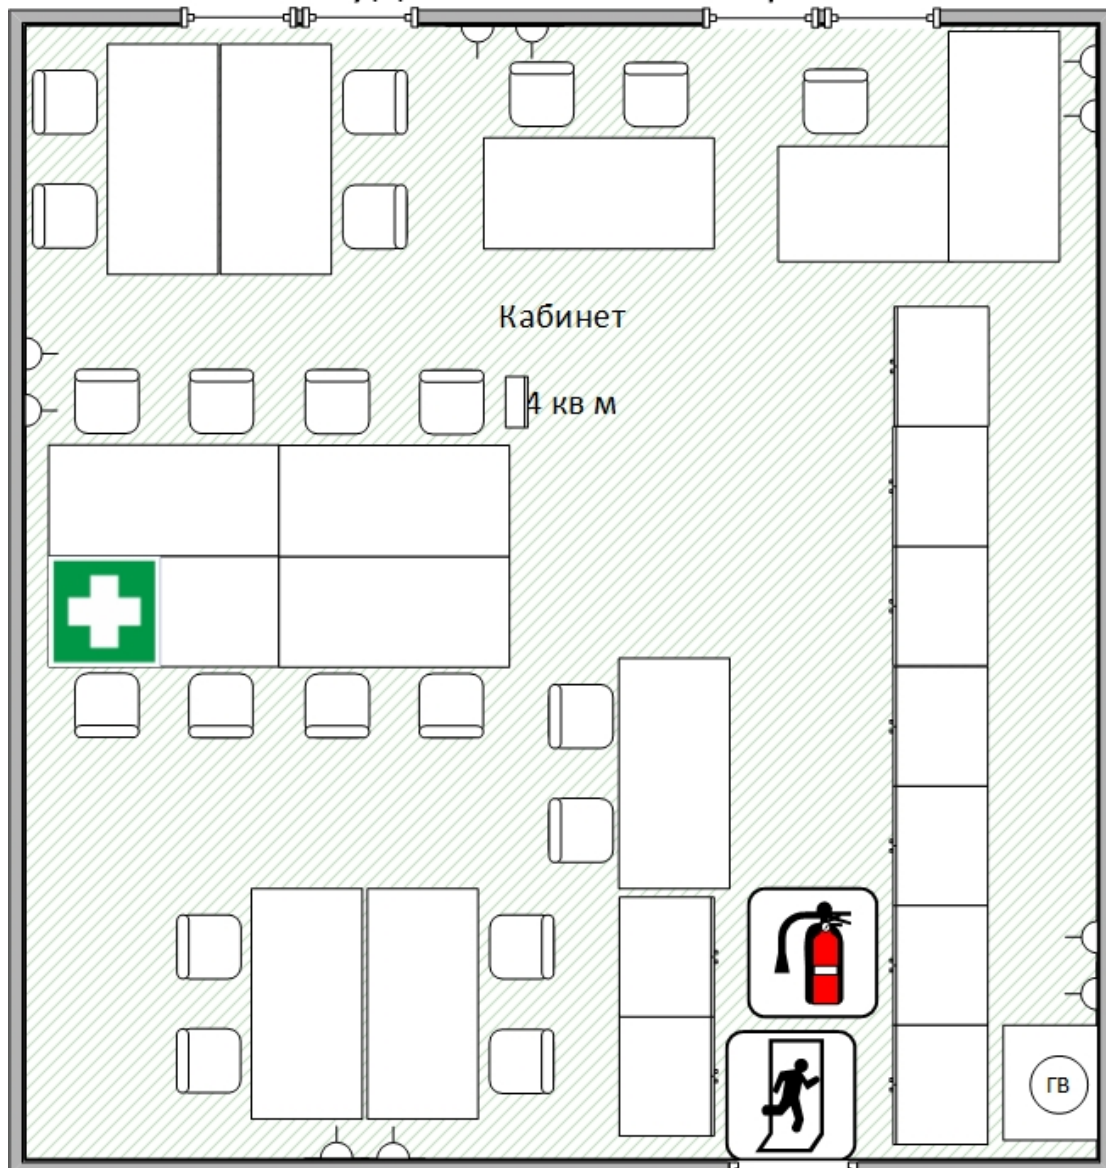

ГВ — Горяч. вода (Чайник)

Штепсельная розетка 220В

Кресло

Стол

Шкаф

Входная Дверь

Огнетушитель

Аптечка

Окно